

**Agenzia delle Entrate
CATASTO FABBRICATI
Ufficio Provinciale di
Pisa**

ELABORATO PLANIMETRICO

Compilato da:
Tintorini Filippo
Iscritto all'albo:
Geometra Dipendente Pubblico
Prov. N.

Comune di San Giuliano Terme



Sezione: Foglio: 83 Particella: 61

Protocollo n. PI0012769 del 20/02/2024


Tipo Mappale n. 11802 del 15/02/2024

Dimostrazione grafica dei subalterni

Scala 1 : 500

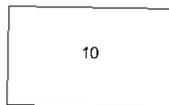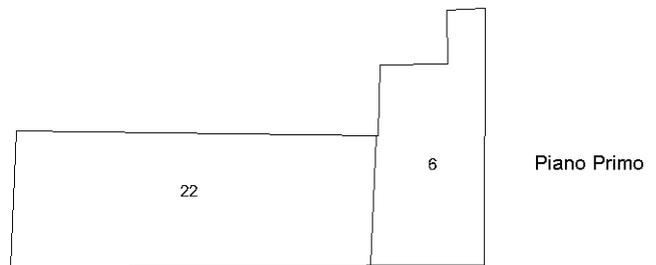

3 Piano Secondo
3 Piano Terzo

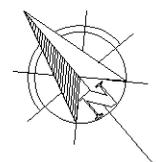

Elaborato Planimetrico - Catasto dei Fabbricati - Situazione al 20/02/2024 - Comune di SAN GIULIANO TERME(A562) - < Foglio 83 Particella 61 >

Ultima planimetria in atti