

**Agenzia delle Entrate  
CATASTO FABBRICATI  
Ufficio Provinciale di  
Pisa**

Dichiarazione protocollo n. PI0012769 del 20/02/2024

Comune di San Giuliano Terme

Via Calcesana

civ. 299

Identificativi Catastali:

Sezione:

Foglio: 83

Particella: 61

Subalterno: 22

Compilata da:

Tintorini Filippo

Iscritto all'albo:  
Geometra Dipendente Pubblico


Prov.

N.


Planimetria

Scheda n. 1


Scala 1:200

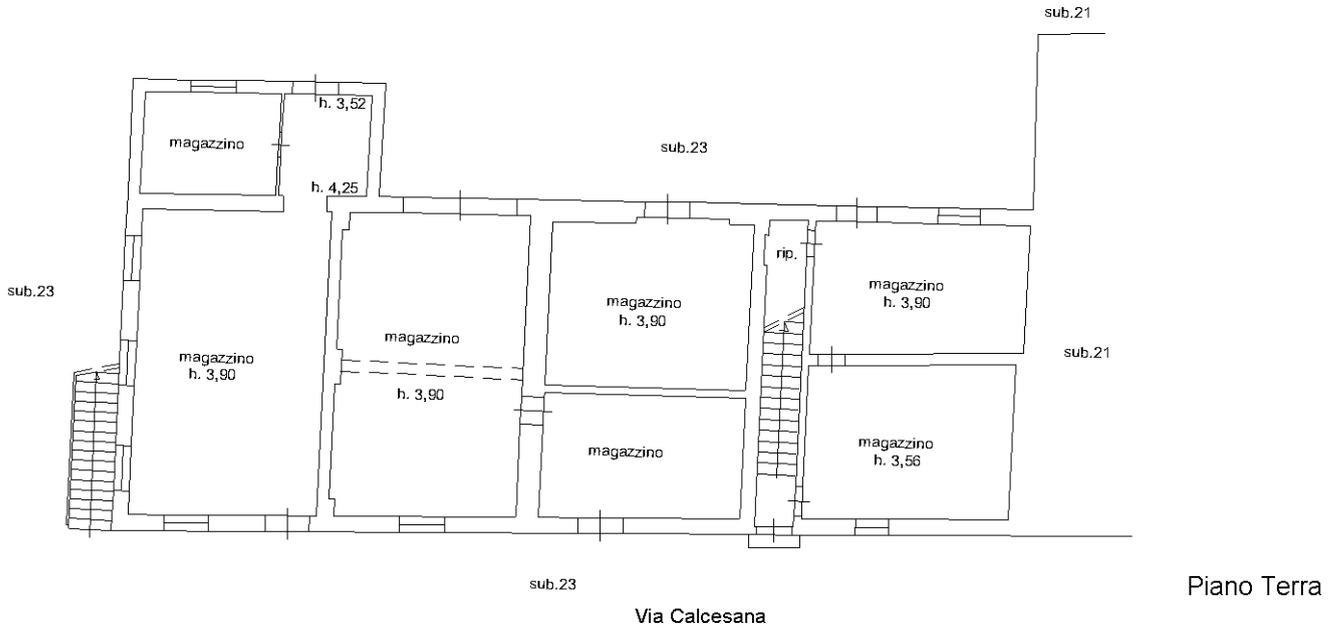

Piano Terra

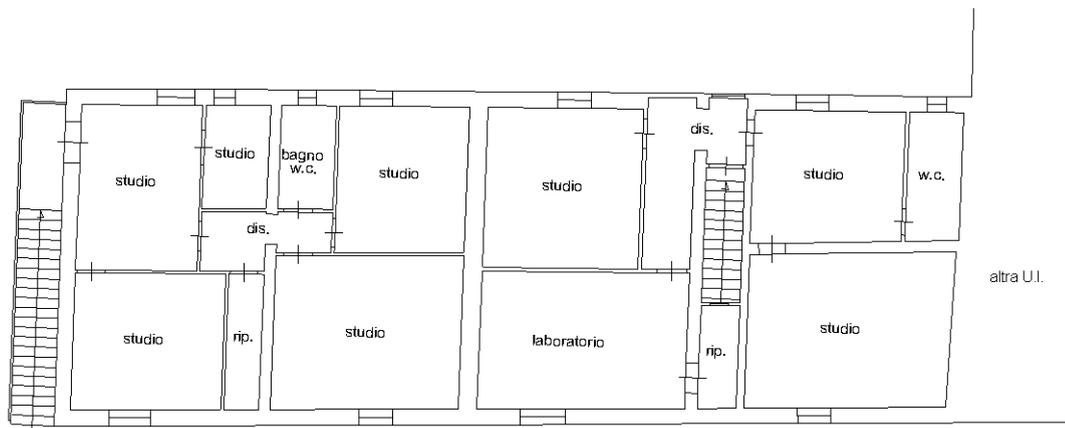

Piano Primo  
h. 3,00

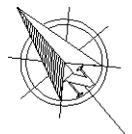

Ultima planimetria in atti