

N.C.E.U. - ELABORATO PLANIMETRICO E PLANIMETRIE DELLE UNITA' IMMOBILIARI DEL PODERE "BANDITA - BUFALOTTI"


Agenzia del Territorio
CATASTO FABBRICATI
Ufficio provinciale di Pisa

ELABORATO PLANIMETRICO	Compilato da: Bettarini Alessandro	Iscritto all'albo: Geometri	Prov. Pisa	N. 870
Comune di Pisa	Sezione:	Foglio: 70	Particella: 94	Protocollo n. PI0093231 del 31/08/2006
Dimostrazione grafica dei subalterni			Tipo Mappale n. 82991 del 18/07/2006	Scala 1 : 500

Data: 11/09/2020 - n. T176920 - Richiedente: Telematico
Totale schede: 1 - Formato di acquisizione: A3(297x420) - Formato stampa richiesto: A3(297x420) - Fattore di scala non utilizzabile
Ultima planimetria in atti

Data: 11/09/2020 - n. T176920 - Richiedente: Telematico

 Porzioni di fabbricato di interesse storico ed artistico

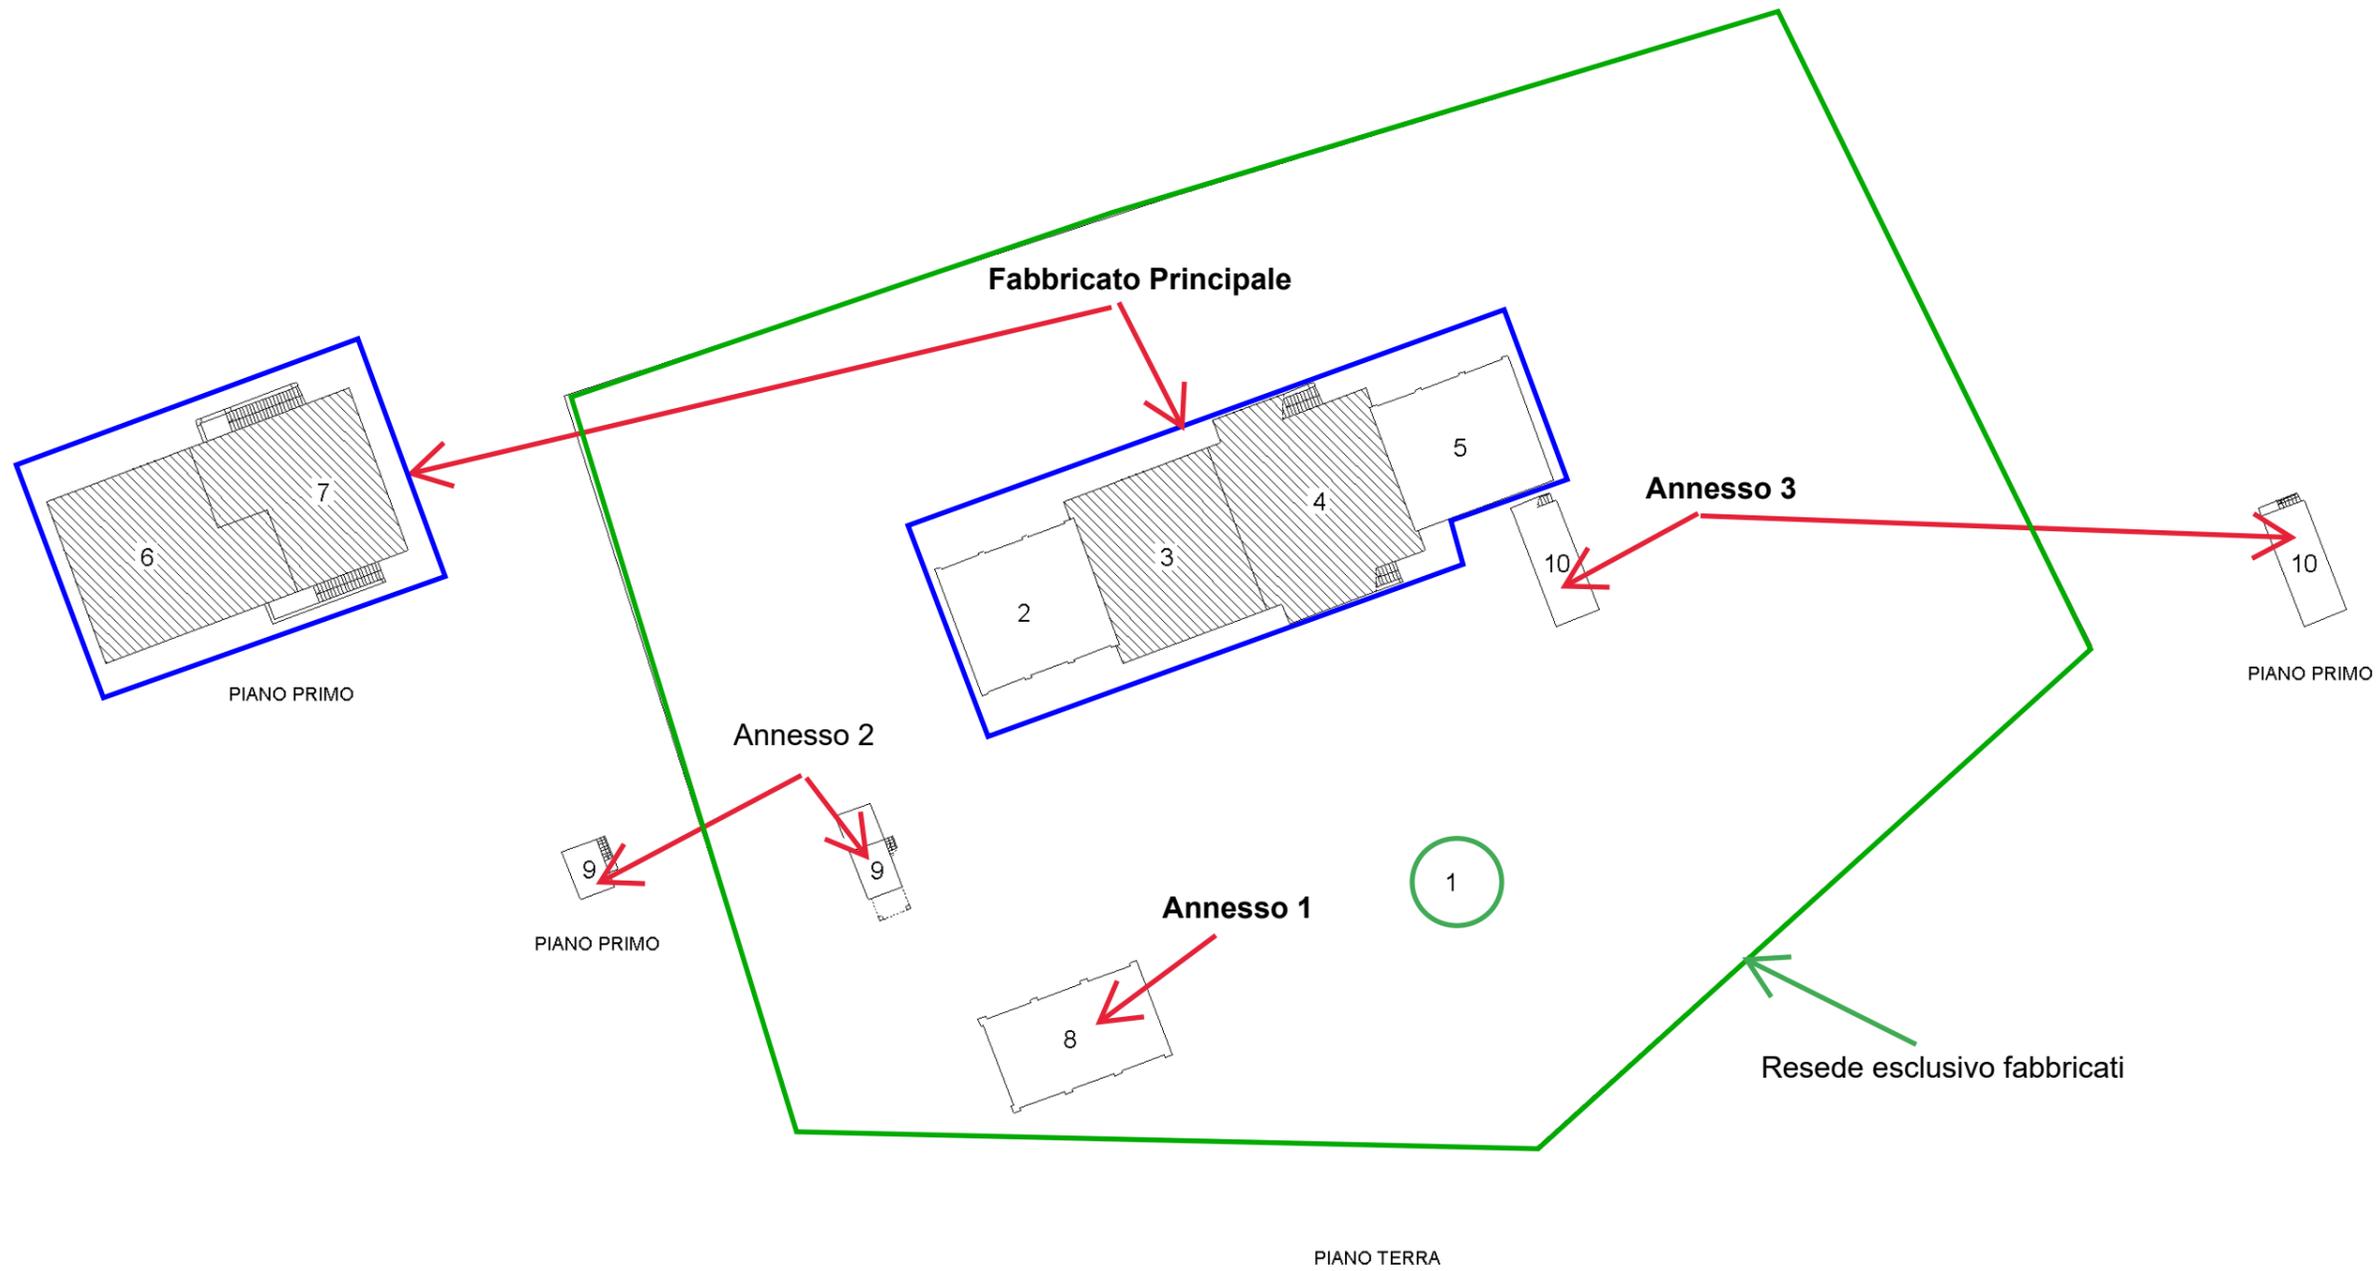

5 ml