

**Agenzia del Territorio
CATASTO FABBRICATI
Ufficio Provinciale di
Pisa**

Dichiarazione protocollo n. PI0093231 del 31/08/2006

Planimetria di u.i.u. in Comune di Pisa

Via Di Torretta

civ. 1

Identificativi Catastali:

Sezione:

Foglio: 70

Particella: 94

Subalterno: 6

Compilata da:

Bettarini Alessandro

Iscritto all'albo:


Geometri

Prov. Pisa


N. 870

Scheda n. 1

Scala 1:200

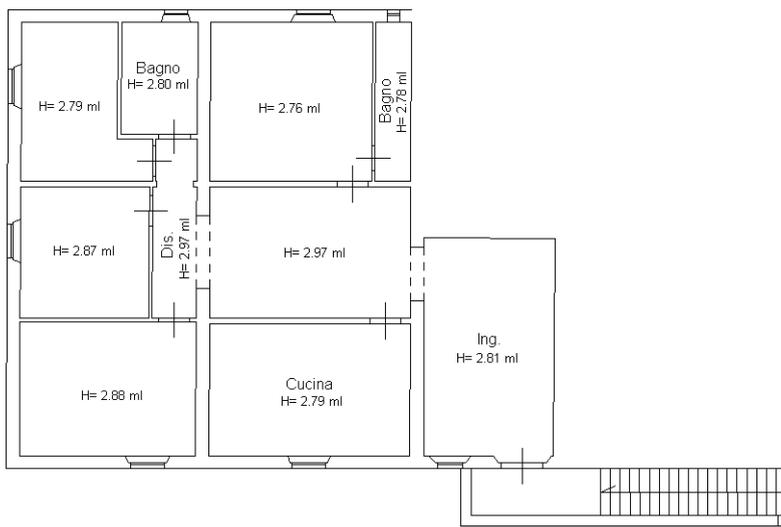

PIANO PRIMO

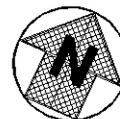

Ultima planimetria in atti

Catasto dei Fabbricati - Situazione al 15/05/2024 - Comune di PISA(G702) - < Foglio 70 - Particella 94 - Subalterno 6 >
VIA DI TORRETTA n. 1 Piano I