

Agenzia delle Entrate
CATASTO FABBRICATI
Ufficio Provinciale di
Pisa

Dichiarazione protocollo n. PI0044416 del 03/04/2025

Comune di Pisa

Via Ragnaino

civ. 10

Identificativi Catastali:

Sezione:

Foglio: 69

Particella: 108

Subalterno: 2

Compilata da:

Basilischi Andrea

Iscritto all'albo:
Geometra Dipendente Pubblico


Prov.

N.


Planimetria

Scheda n. 1


Scala 1:200

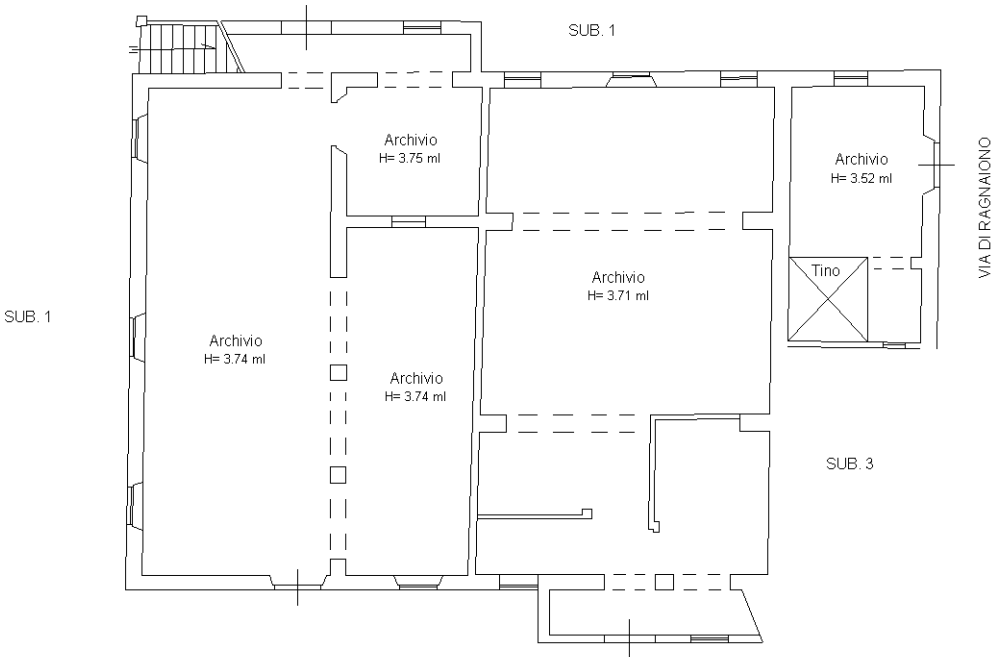

PIANO TERRA

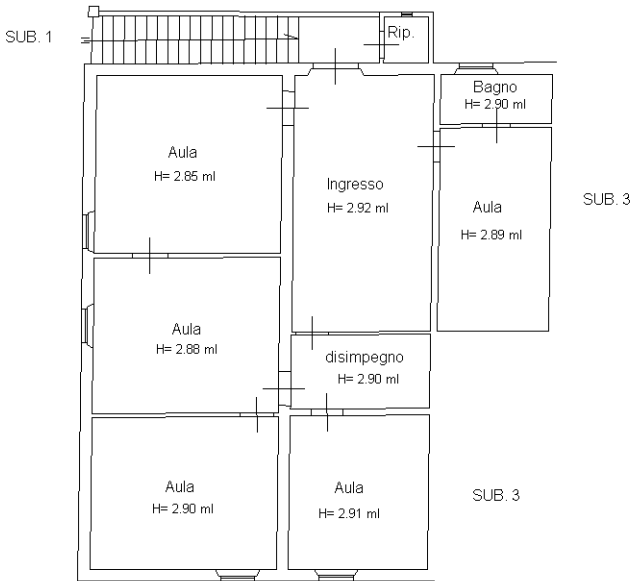

PIANO PRIMO

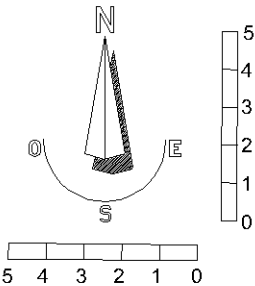

Ultima planimetria in atti