

**Agenzia delle Entrate
CATASTO FABBRICATI
Ufficio Provinciale di
Pisa**

Dichiarazione protocollo n. PI0066226 del 19/09/2024

Comune di Pisa

Via Della Bigattiera Lato Monte

civ. 10

Identificativi Catastali:

Sezione:

Foglio: 69

Particella: 101

Subalterno: 7

Compilata da:

Basilischi Andrea

Iscritto all'albo:

Geometra Dipendente Pubblico

Prov.

N.

Planimetria


Scheda n. 1

Scala 1:200



PIANO TERRA

SUB. 1

SUB. 1

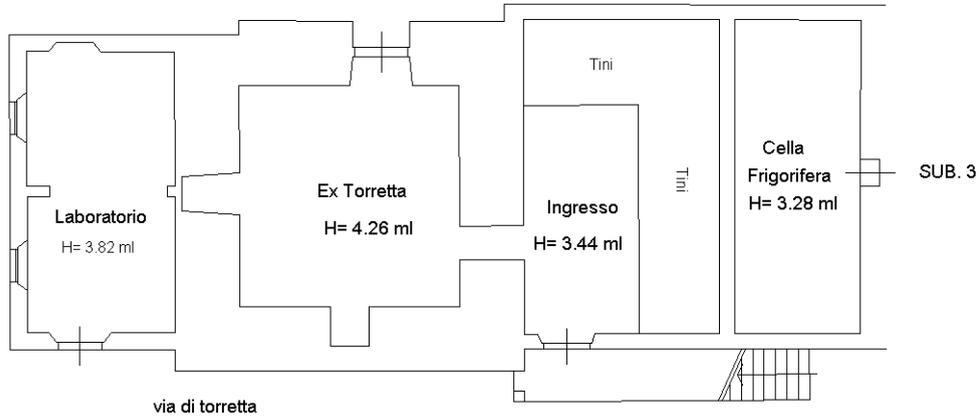

PIANO PRIMO

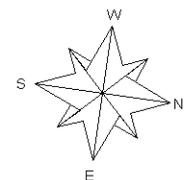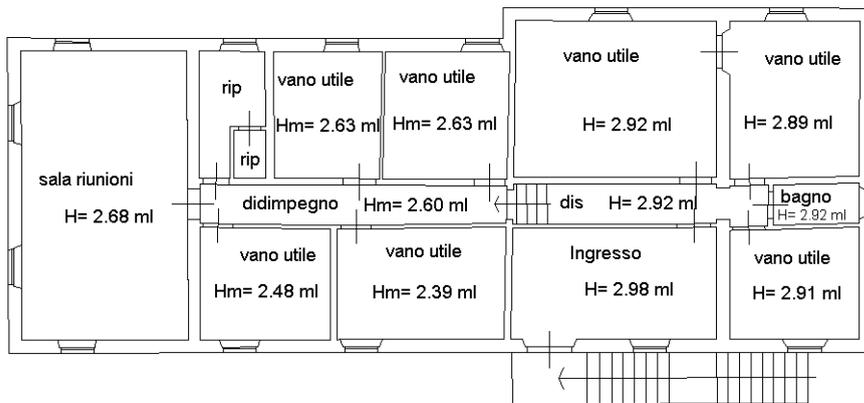

Ultima planimetria in atti