



Università di Pisa

Direzione Legale

Dirigente: Avv. Sandra Bernardini

Sezione Gestione Tecnica e Valorizzazione del Patrimonio Immobiliare

Coordinatore: Arch. Silvia Antoni


Responsabile: Ing. Saverio Zingarelli

OGGETTO: ALLEGATO 4 Tavola grafica - inquadramento fabbricati, resede e superfici


UBICAZIONE: Via Aurelia sud nc. 37-39 - Loc. Stagno, Collesalveti (LI)

IMMOBILE: G35 - Csa Collesalveti


PROPRIETA': Università di Pisa

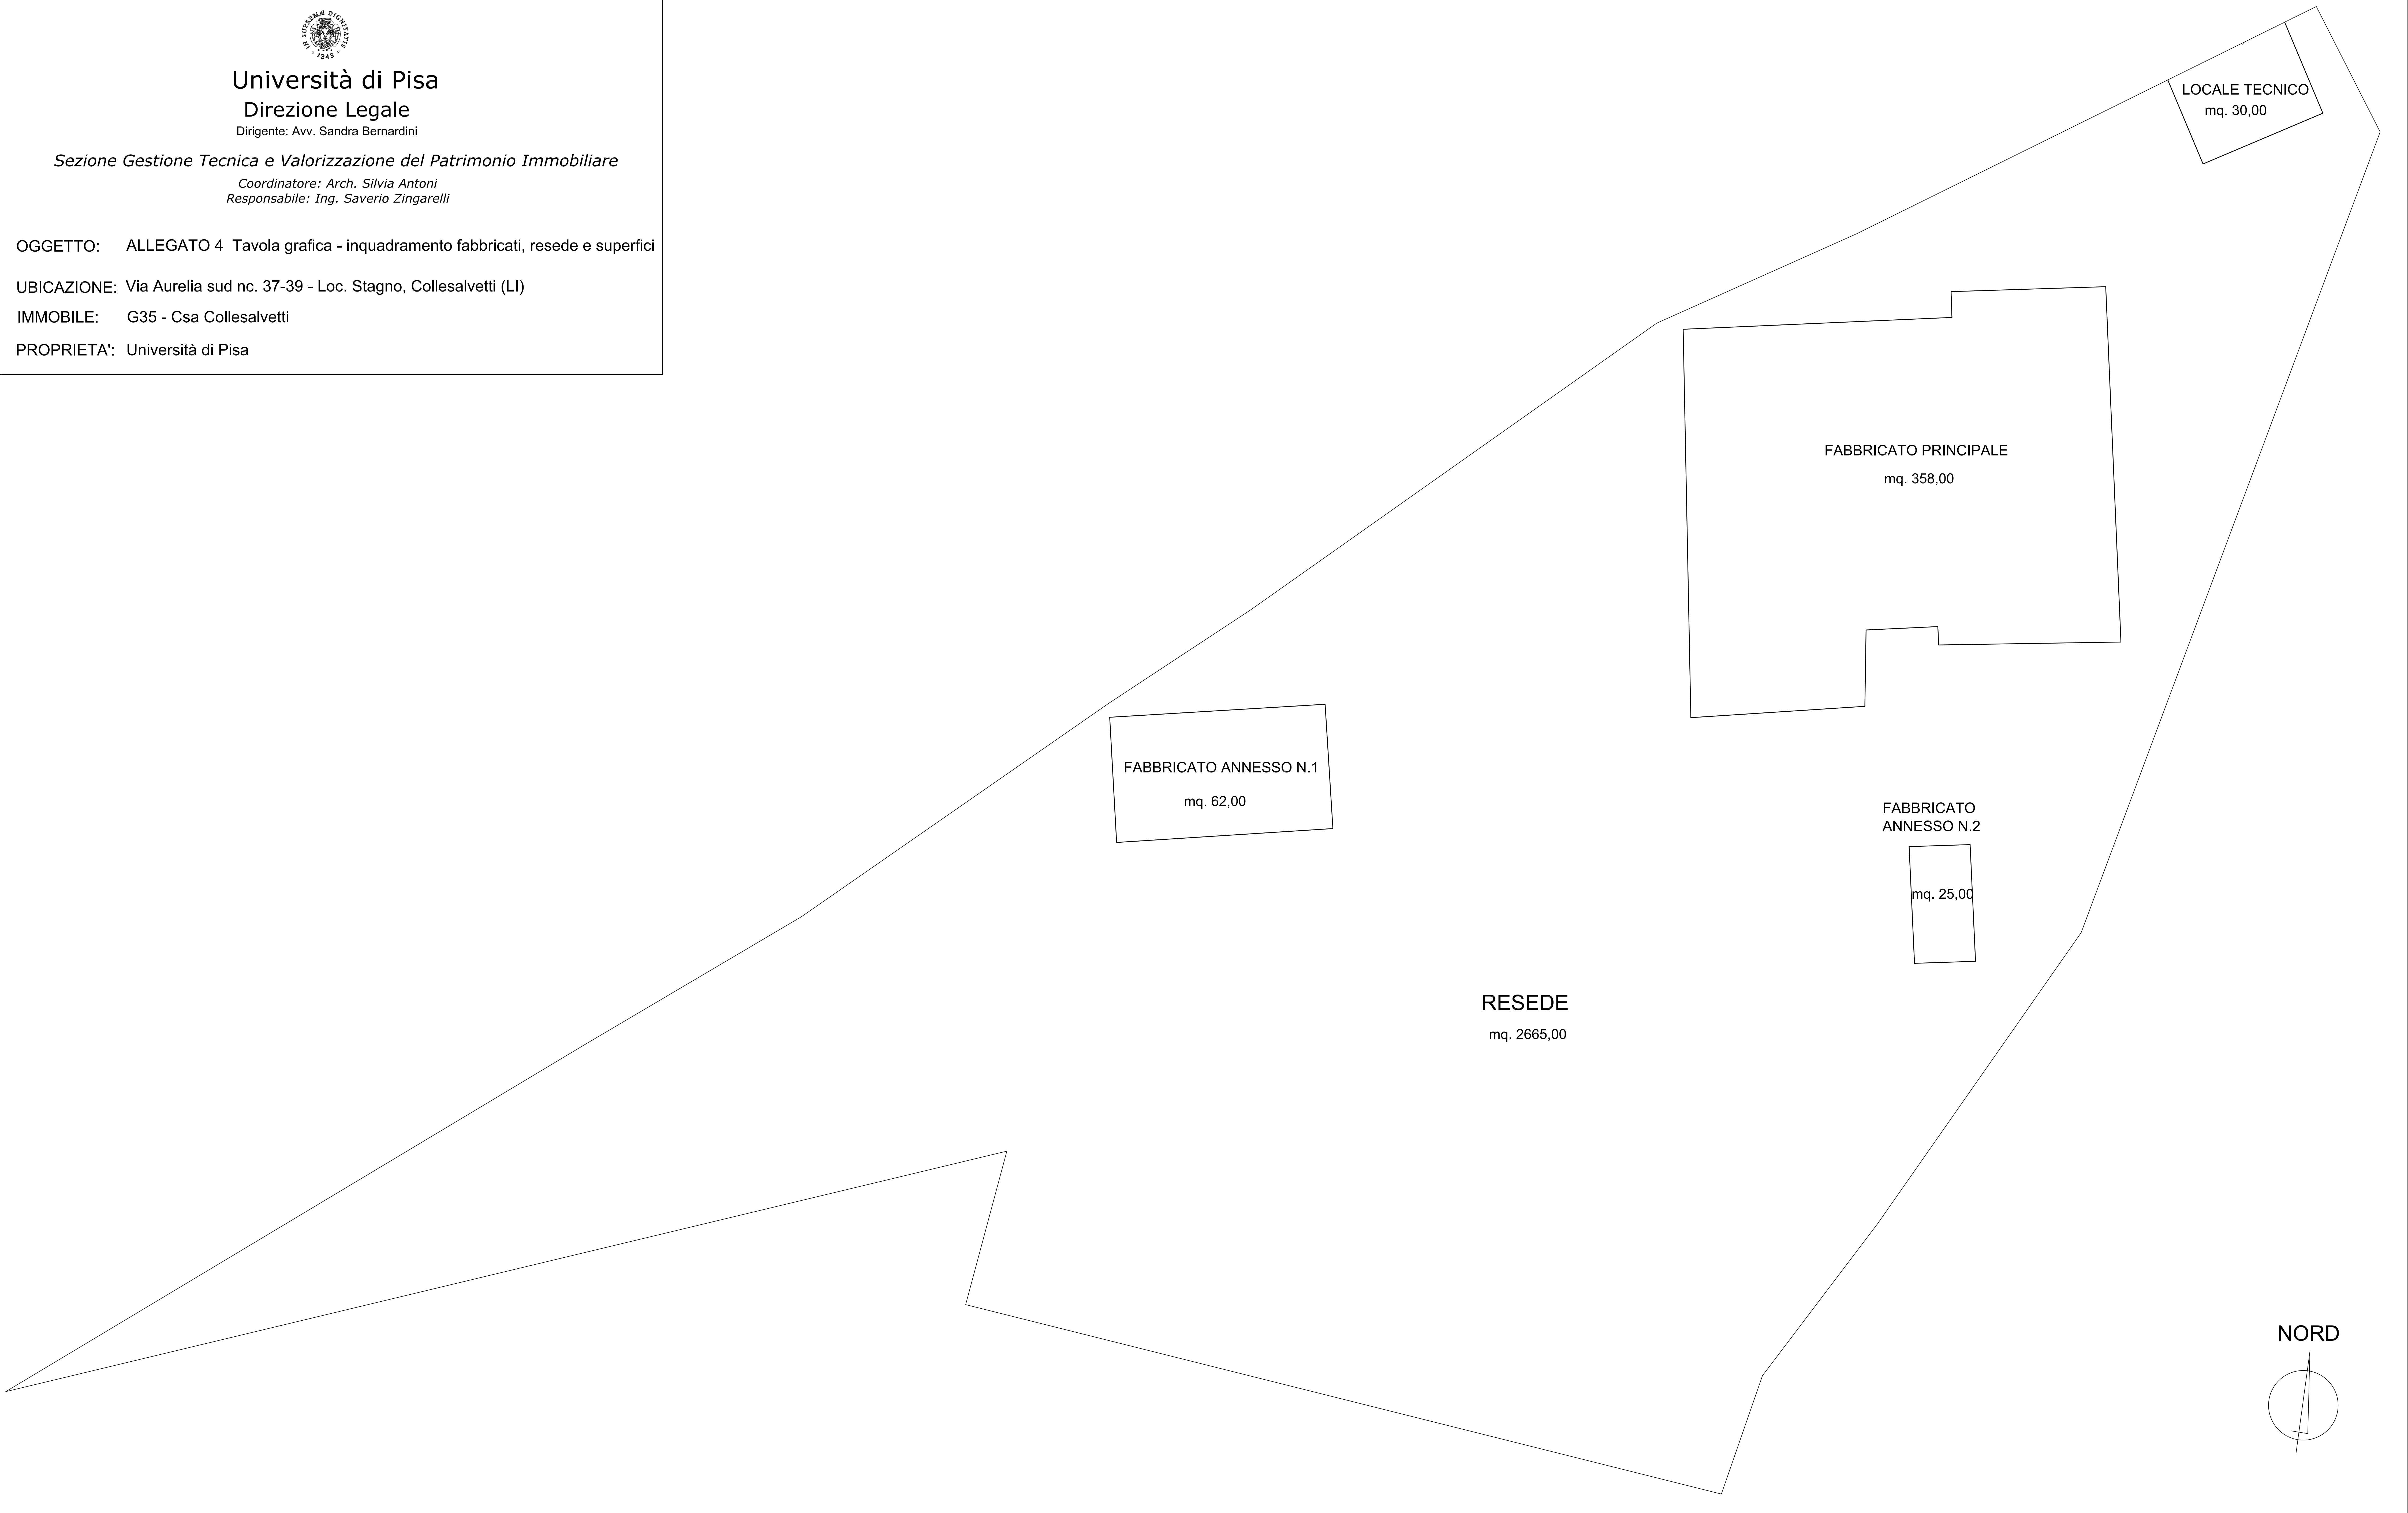

FABBRICATO PRINCIPALE

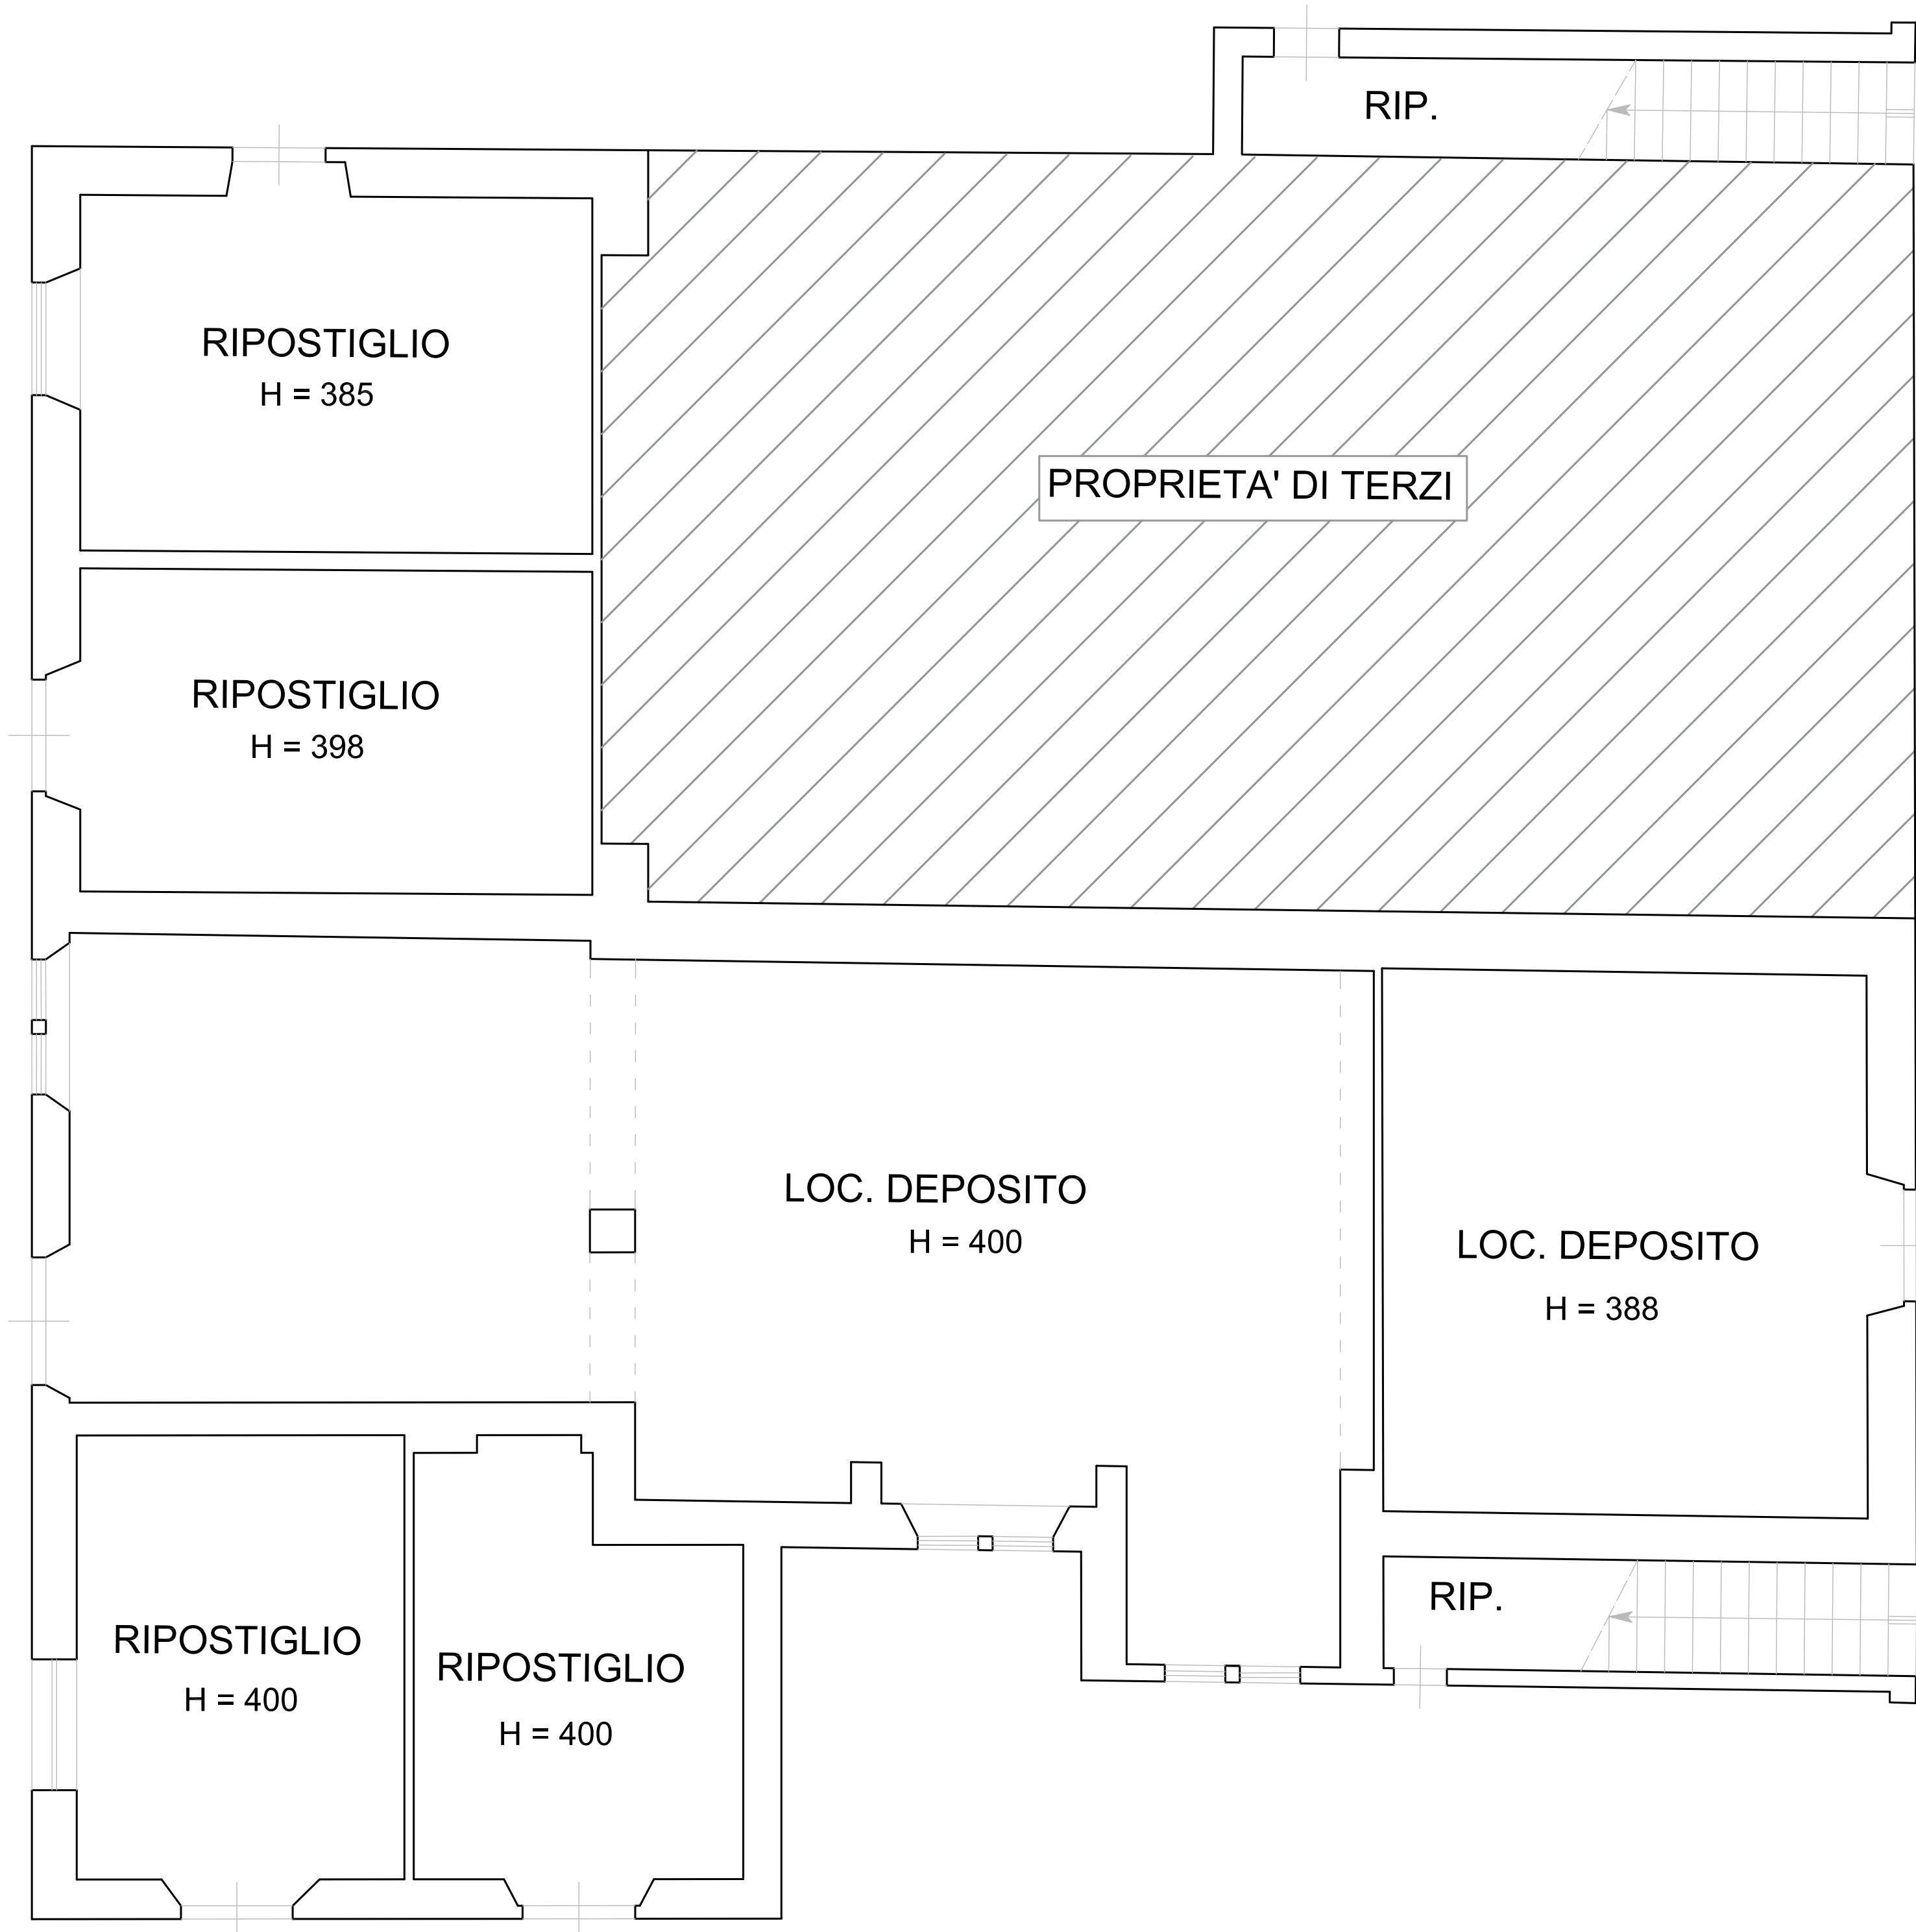


Piano Terra

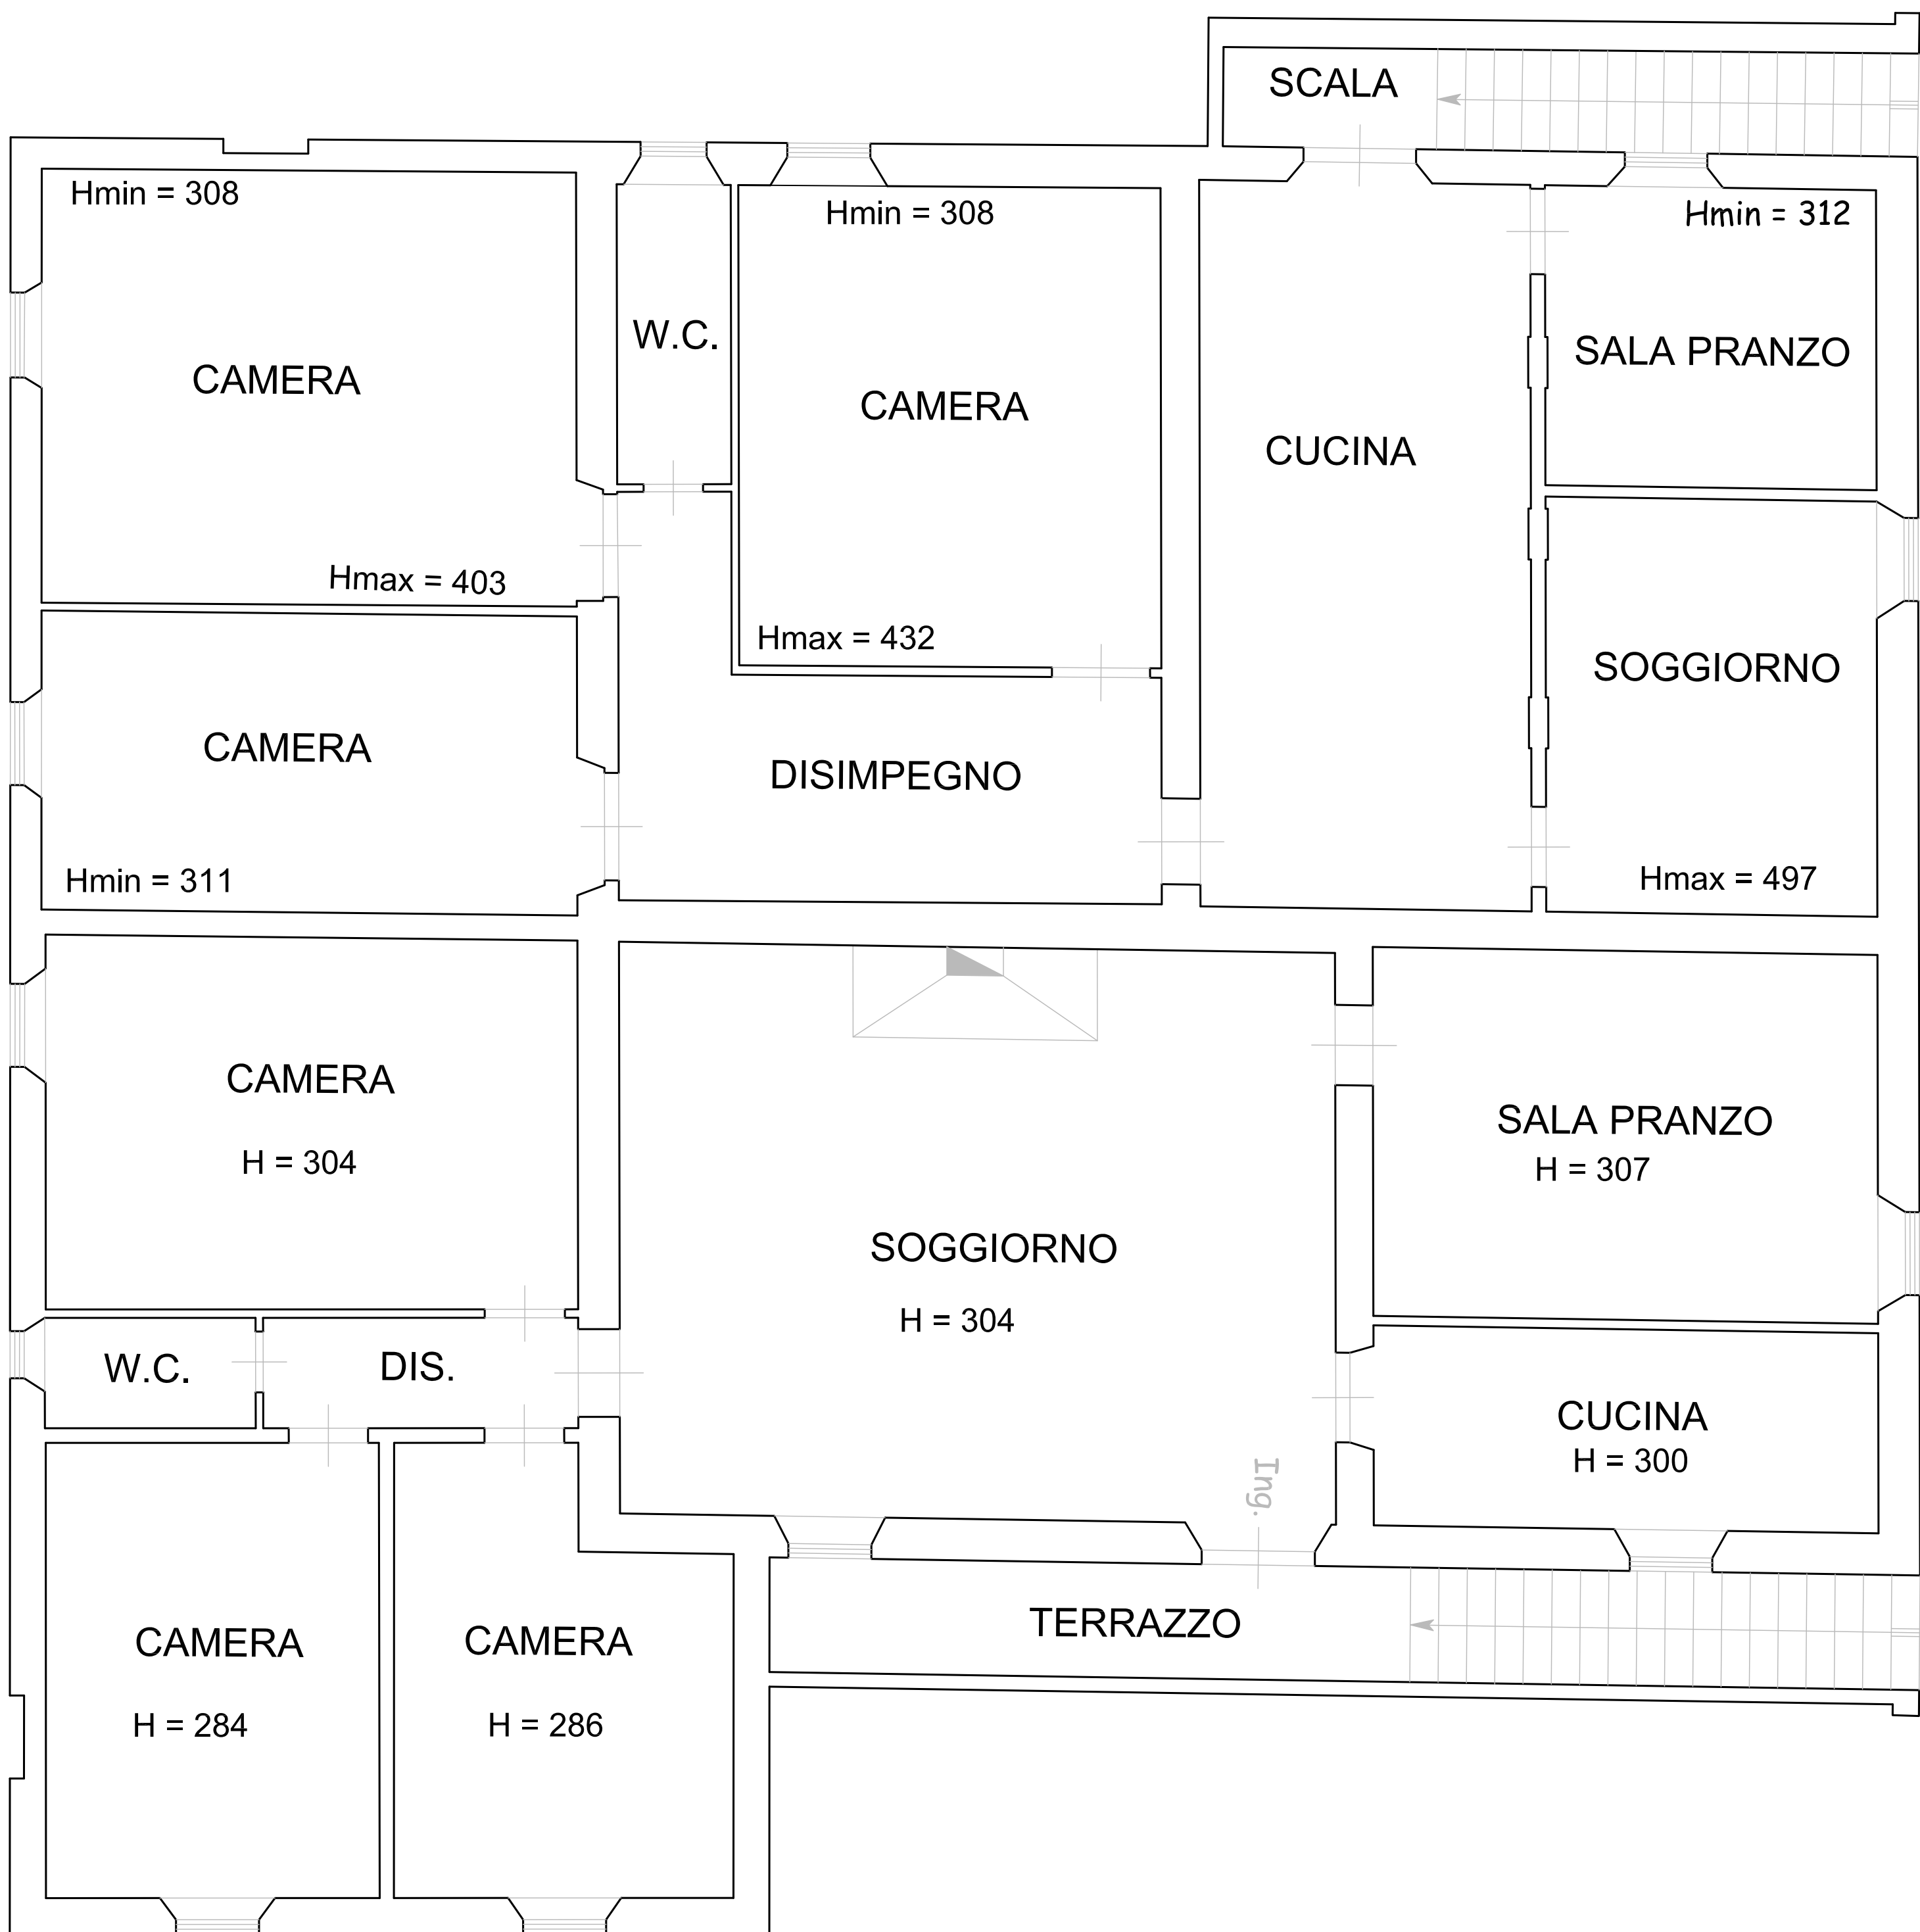


Piano Primo

Fabbricato Annesso n.1

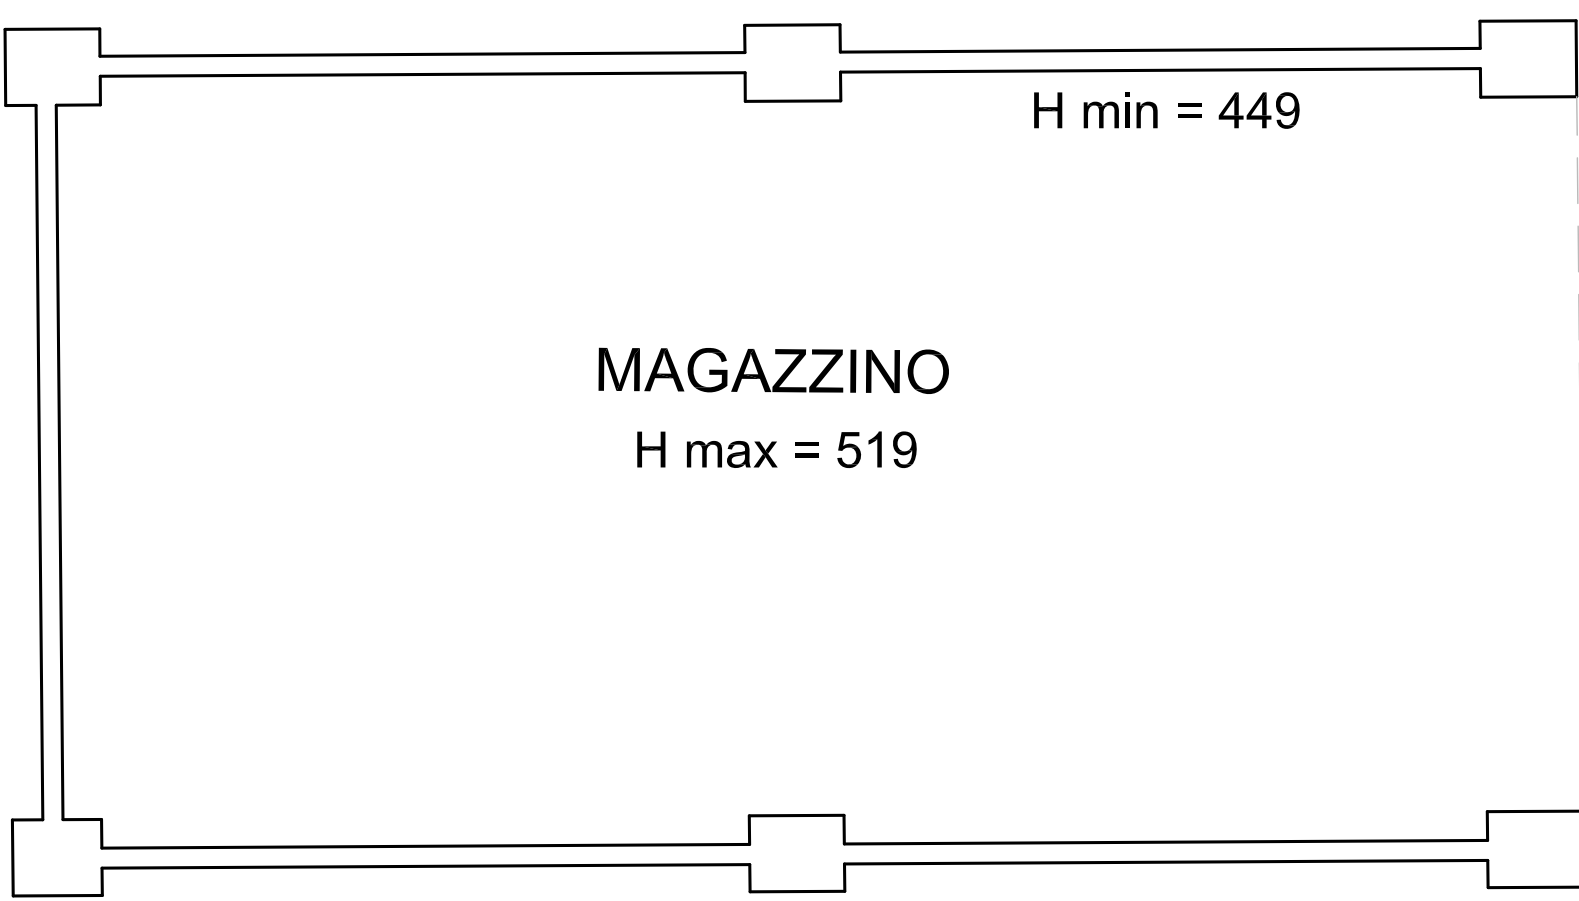


Piano Terra

Fabbricato Annesso n.2

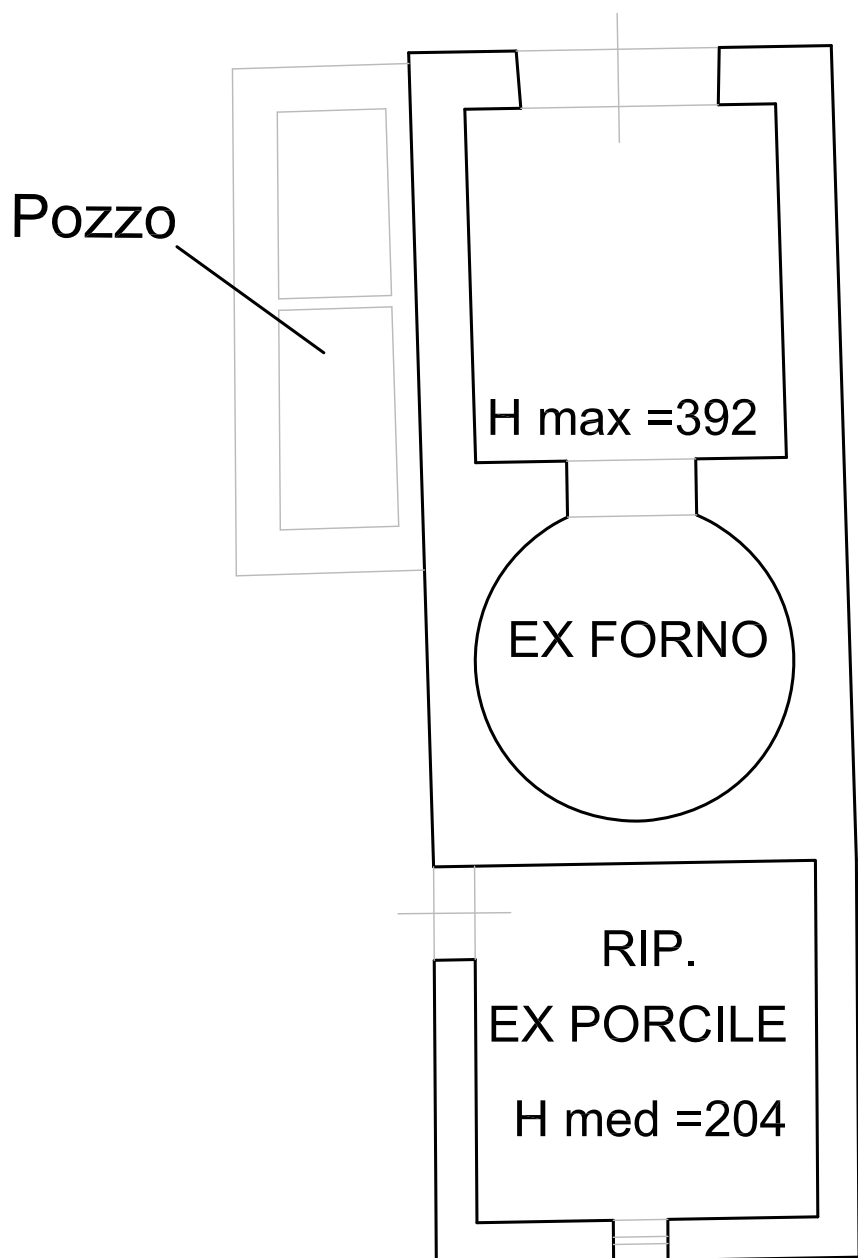

Piano Terra

Locale Tecnico

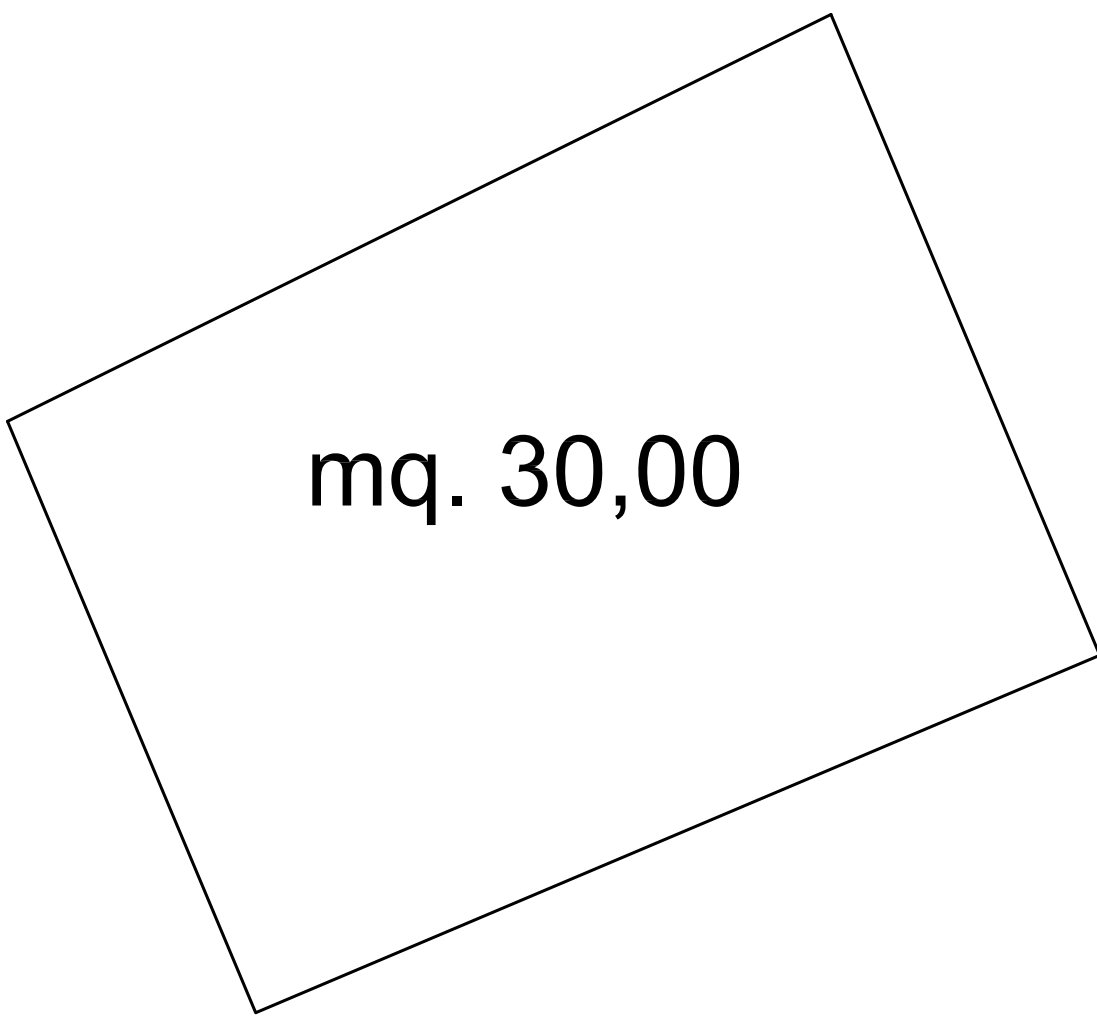

NORD

