| | | |
|---|---|---|
| Dis. n: 01 | | |
| 1 31.05.2006 / 2 / 3 / 4 / 5 / 6 / 7 / 8 | | DATA: Maggio 2006 |
| TAVOLA numero 01 | OGGETTO: "PODERE BANDITA-BUFALOTTI" PLANIMETRIA GENERALE INQUADRAMENTO FABBRICATI | Pr. n°: |
| | UBICAZIONE: PISA "Podere Bandita-Bufalotti" | |
| | COMMITTENTE: | |
| SCALA 1: 200 | ELABORATO: PLANIMETRIA GENERALE | |

A termini di legge ci riserviamo la proprietà di questo elaborato con divieto di riprodurlo anche parzialmente

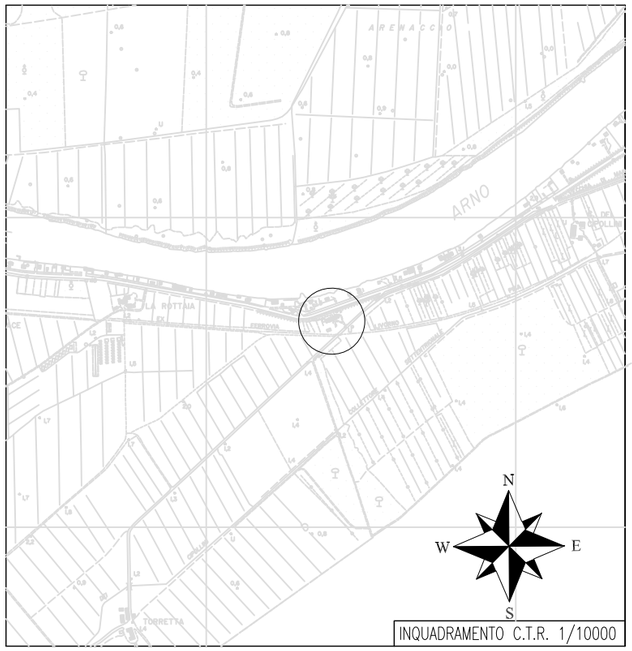


INQUADRAMENTO C.T.R. 1/10000

INQUADRAMENTO CATASTALE ED INDIVIDUAZIONE FABBRICATI 1/500

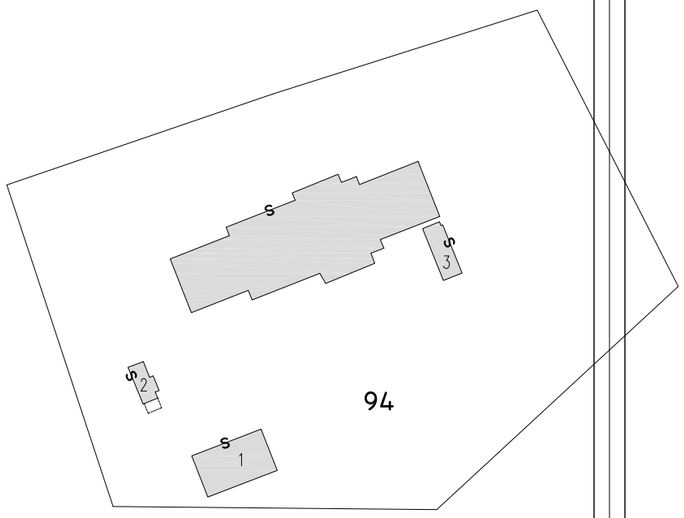


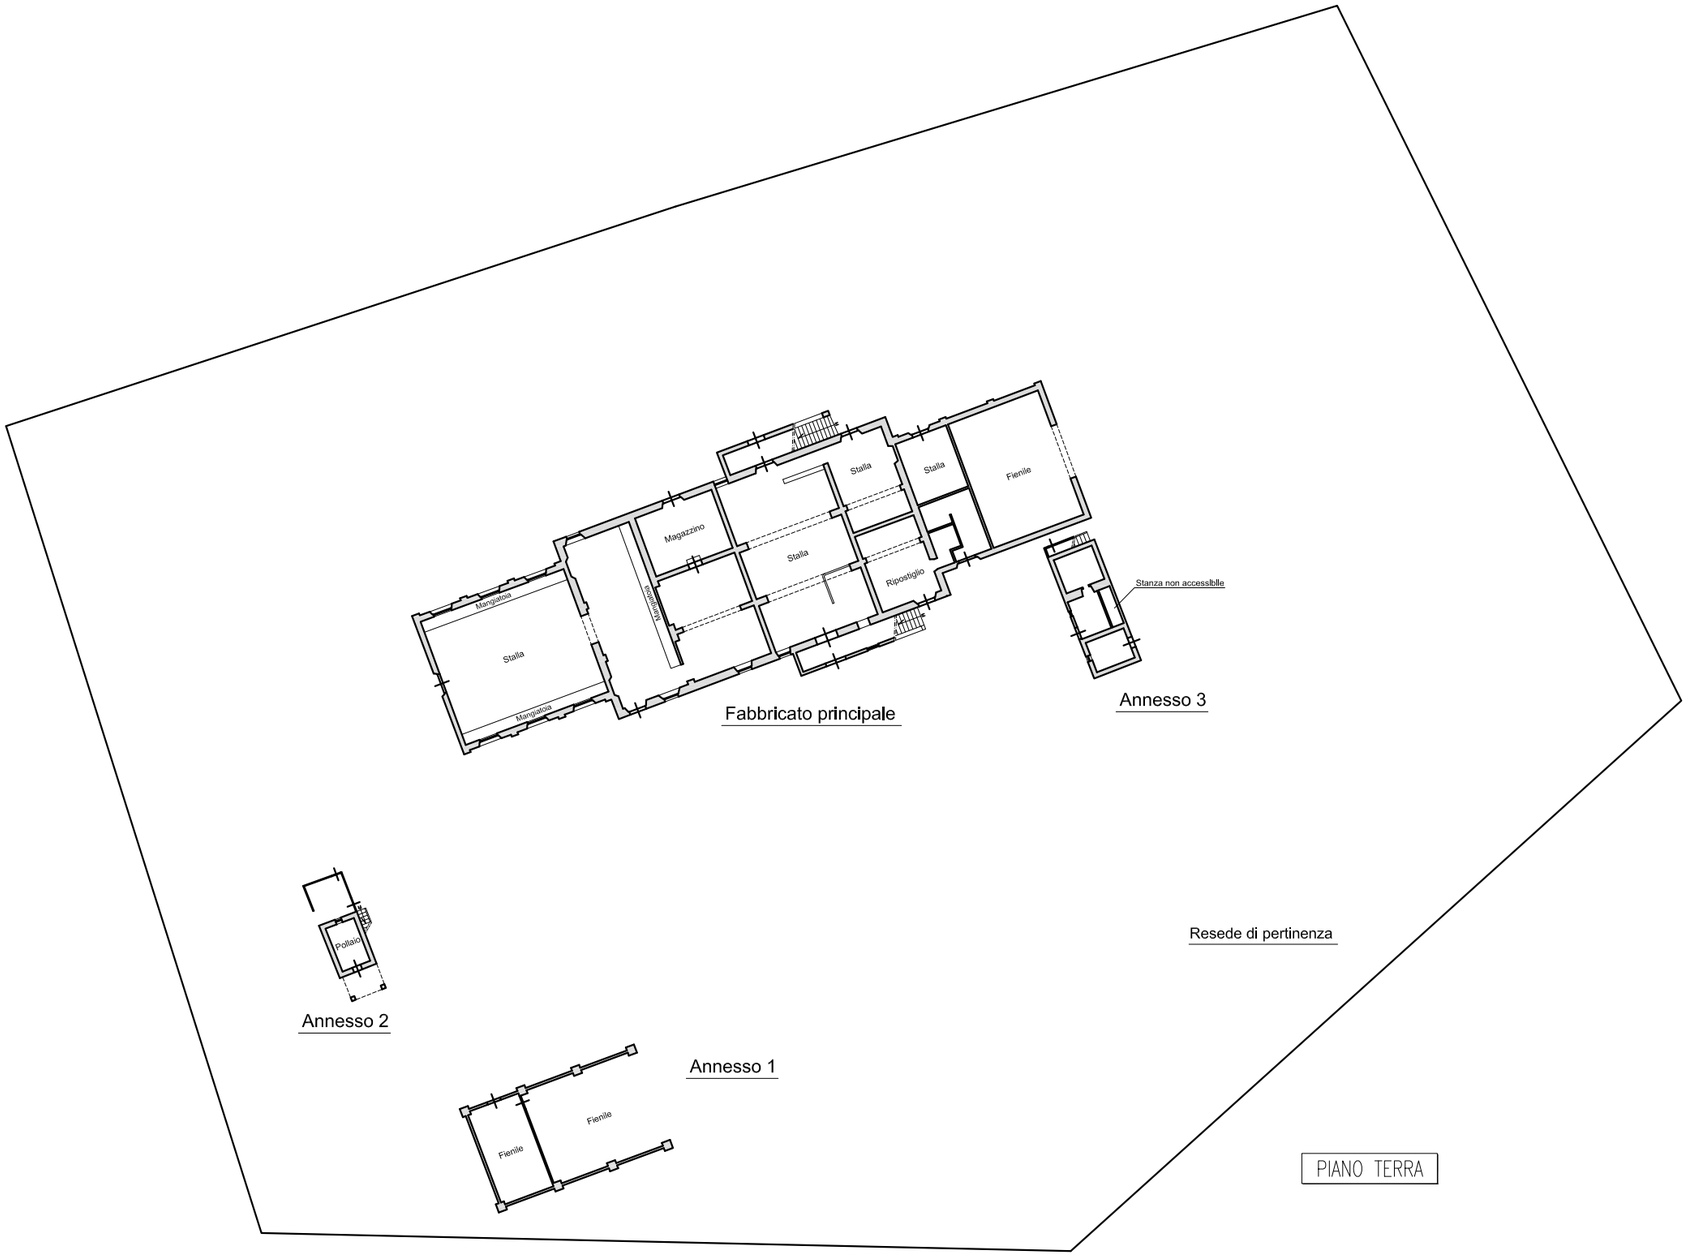


PIANO TERRA

PIANO PRIMO